



SIDOVY-långsida

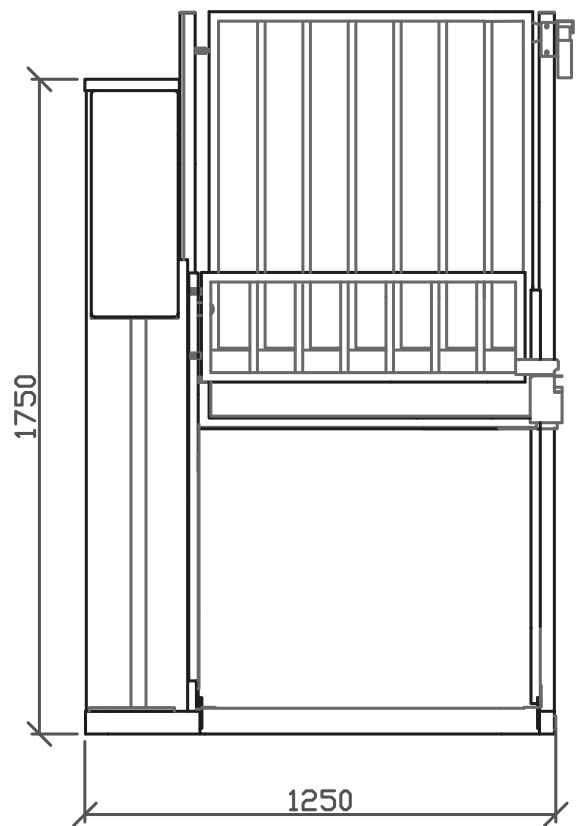

SIDOVY-kortsida

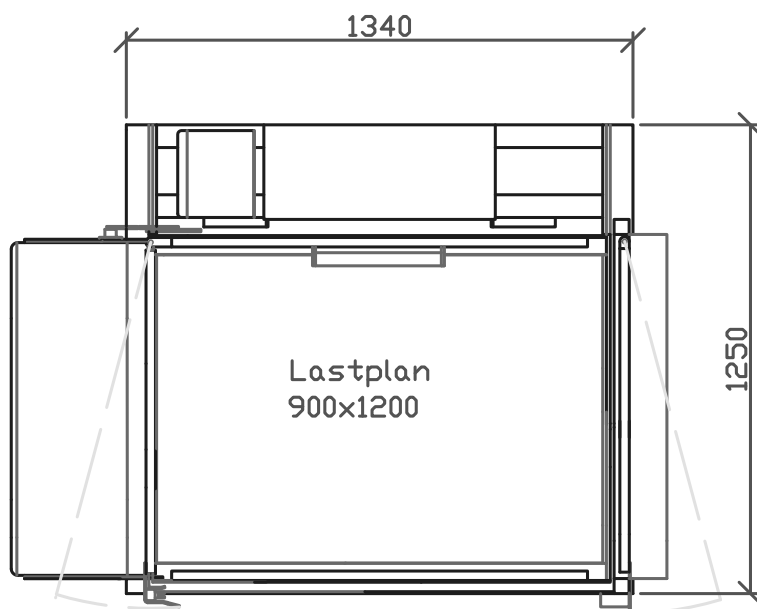

PLAN

**MINI 1000 Avv. Standard**

Lyfthöjd (max): 1000 mm  
 Uppställning (tornets plac.): Vänster/höger  
 (vänster visas)  
 Genomgång: Rak  
 Lastplan (storlek): 900x1200 mm  
 Grindhängning (nedre grind): Vänster/höger  
 (vänster visas)  
 Grindhängning (övre grind): Höger/vänster  
 (höger visas)



Ritad AJ	Konstr.	Godk.	Skala 1:20	Rev.
Titel MINI 1000, Avv. Std. Lastplan 900x1200 mm Sammanställning rak genomgång Plan och sidovyer				Datum 2017-01-03
				Ritningsnr. 1012