



SIDOVY-långsida

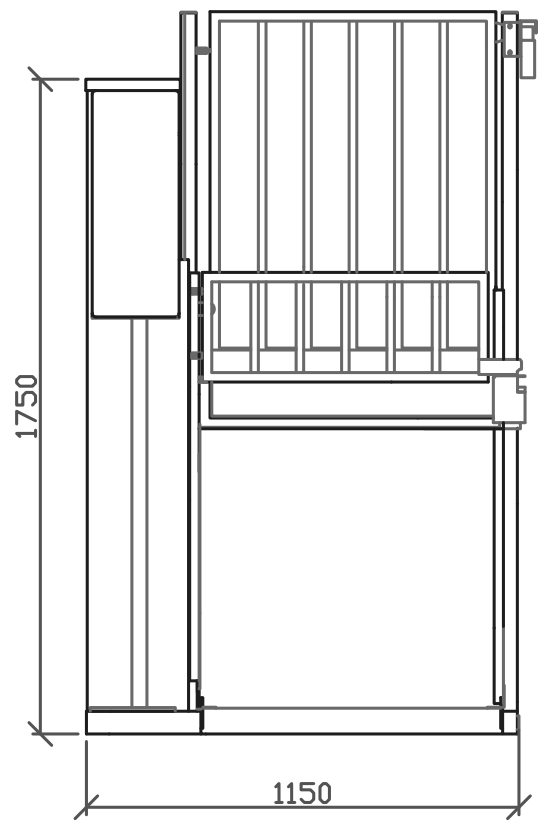

SIDOVY-kortsida

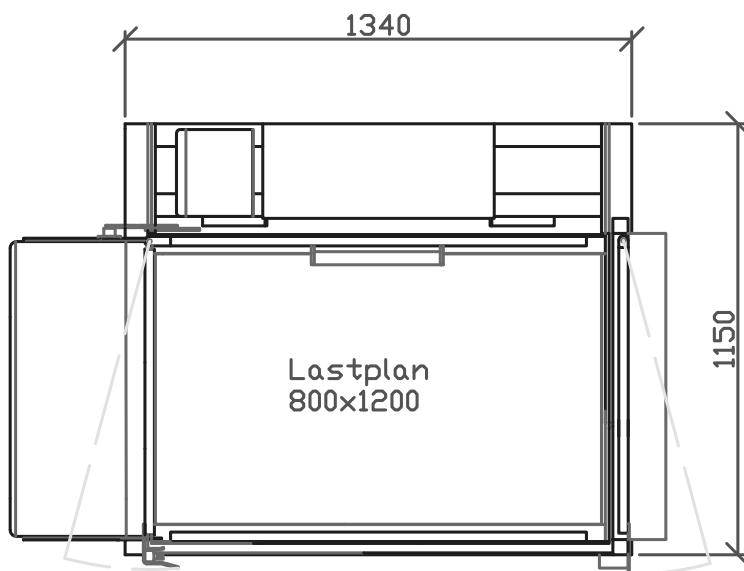

PLAN

MINI 1000 Standard

Lyfthöjd (max): 1000 mm
 Uppställning (tornets plac.): Vänster/höger
 (vänster visas)
 Genomgång: Rak
 Lastplan (storlek): 800x1200 mm
 Grindhängning (nedre grind): Vänster/höger
 (vänster visas)
 Grindhängning (övre grind): Höger/vänster
 (höger visas)



Ritad	AJ	Konstr.	Godk.	Skala 1:20	Rev.
Titel					Datum
MINI 1000. Standard lastplan 800x1200 mm					2017-01-03
Sammanställning rak genomgång					Ritningsnr.
Plan och sidovyer					1011