



SIDOVY-långsida

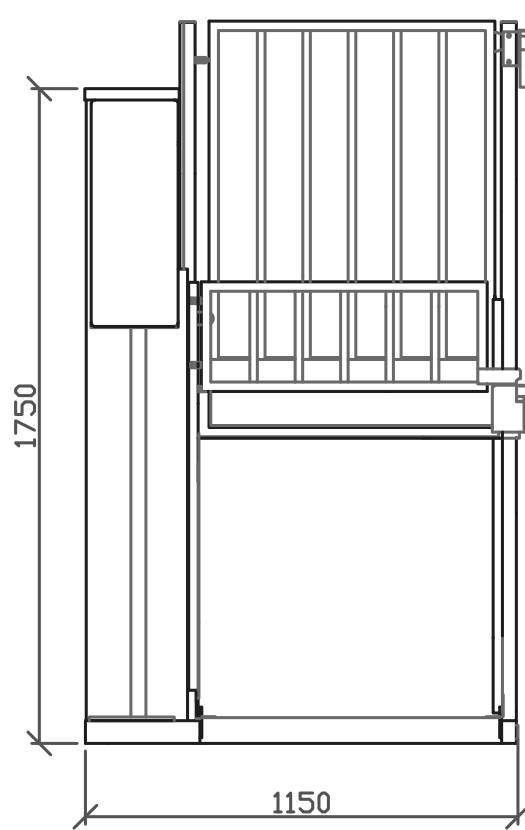

SIDOVY-kortsida

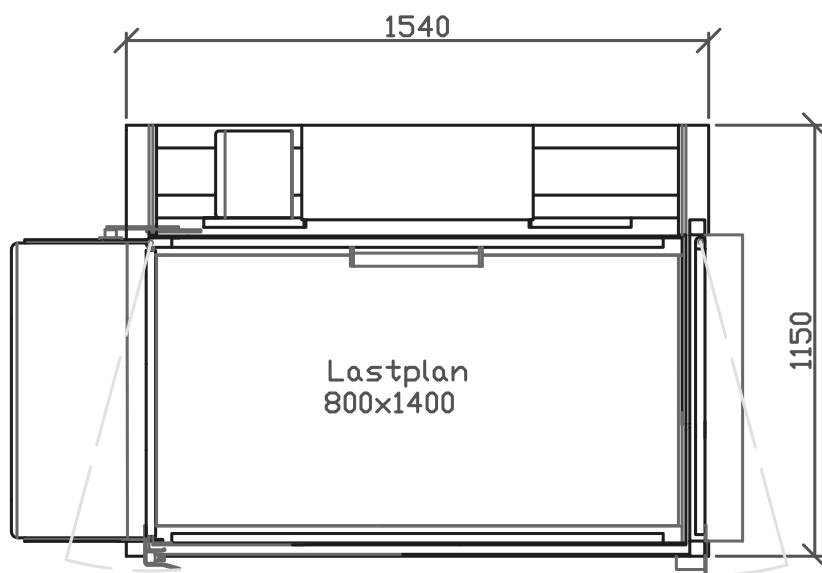

PLAN

MINI 1000 Avvs. Standard

Lyfthöjd (max): 1000 mm
 Uppställning (tornets plac.): Vänster/höger (vänster visas)
 Genomgång: Rak
 Lastplan (storlek): 800x1400 mm
 Grindhängning (nedre grind): Vänster/höger (vänster visas)
 Grindhängning (övre grind): Höger/vänster (höger visas)



proMobile
 www.promobile.se

Ritad AJ	Konstr.	Godk.	Skala 1:20	Rev.
Titel MINI 1000. Avv. Std. Lastplan 800x1400 mm Sammanställning rak genomgång Plan och sidovyer				Datum 2017-01-03
				Ritningsnr. 1013